


PLAN D'INTERVENTION

I.M.E ENVOL ST JEAN

549, Rue Herbeuse
76230 BOIS GUILLAUME


INCENDIE  **18 ou 112**


1er Etage.

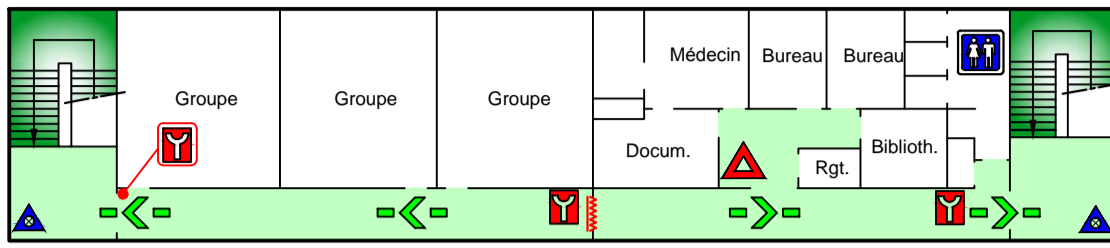

Bâtiment E


Rez de Chaussée.

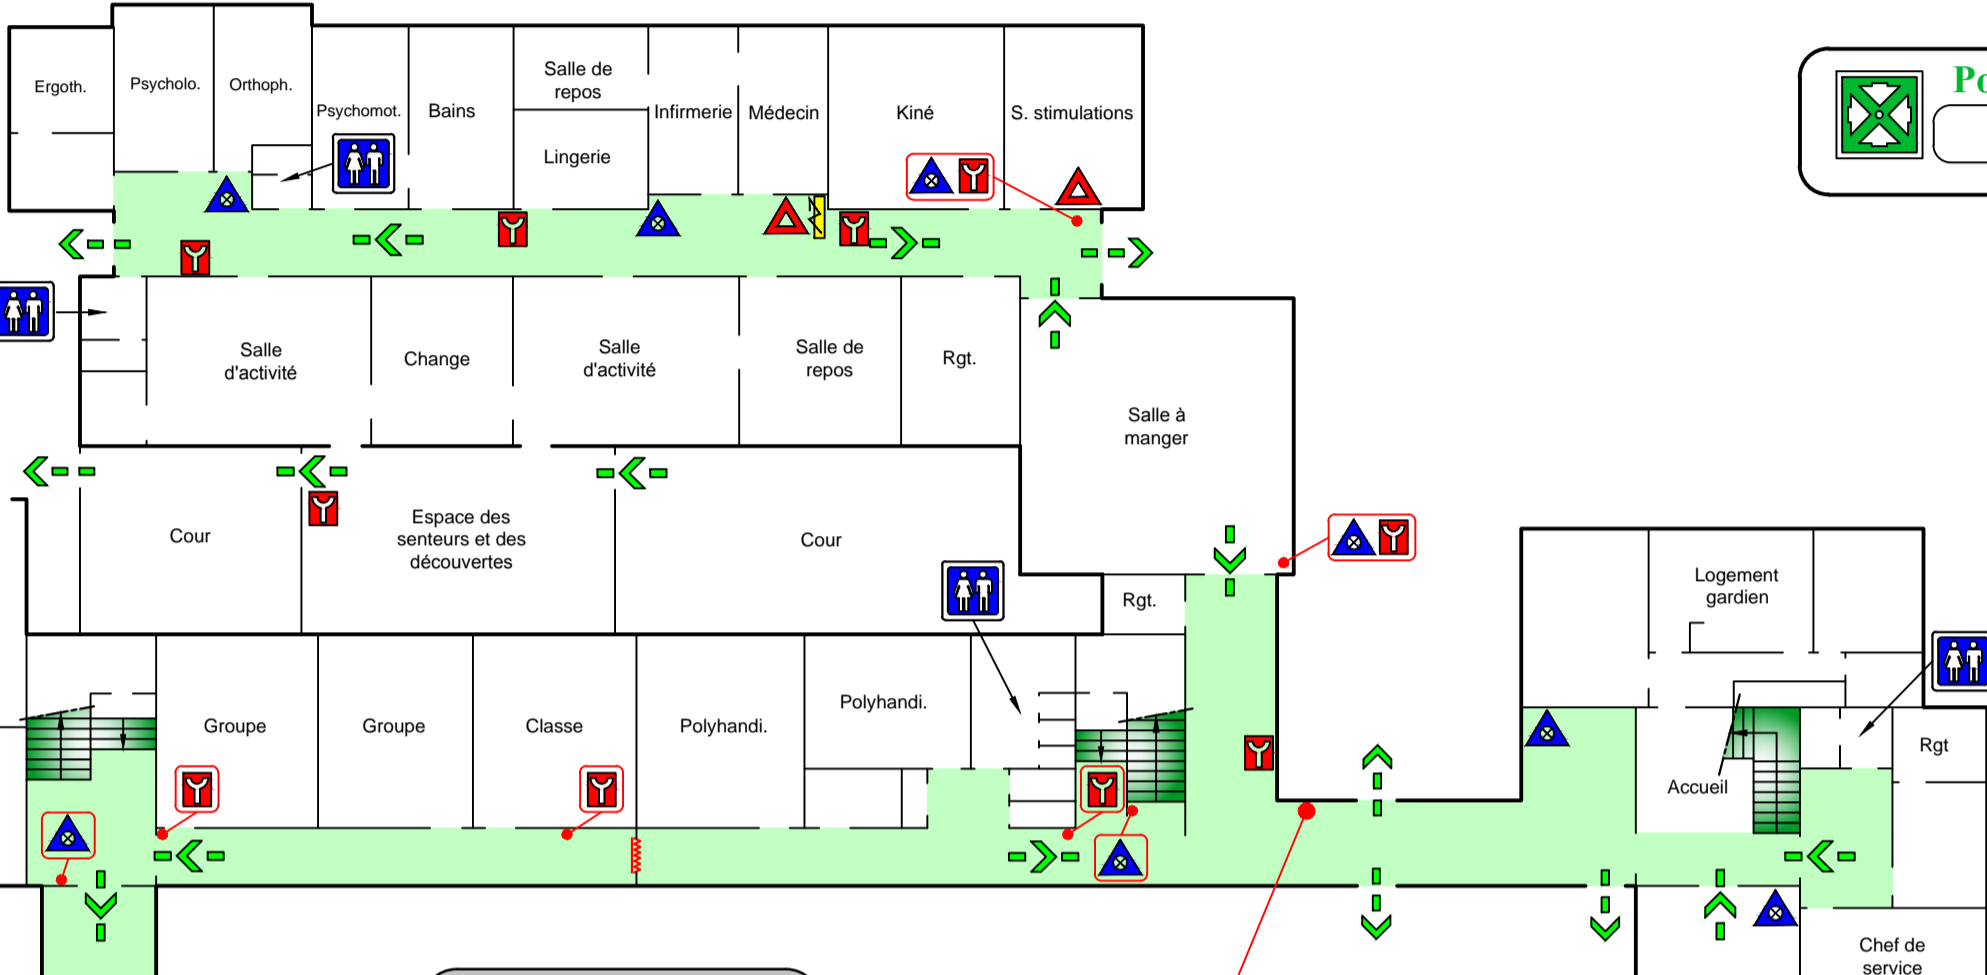

 **Point de rassemblement :**

Vous êtes ici 

Sous-Sol.

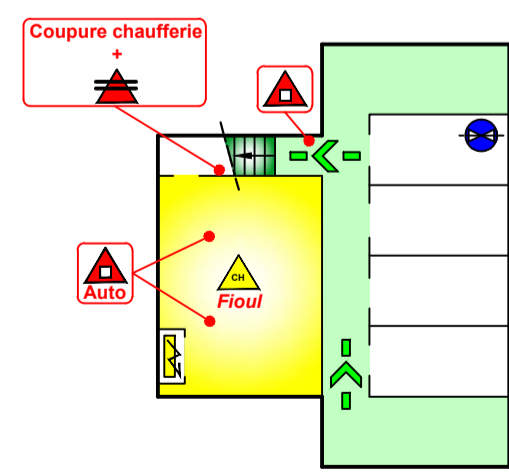

LEGENDE

- | | | | |
|--|--|---|---|
|  Extincteur à eau. |  Arrêt d'urgence. |  Armoire électrique. |  Chaufferie. |
|  Extincteur Co2. |  Déclencheur manuel d'alarme. |  Porte Coupe Feu. |  Cheminement d'évacuation. |
|  Extincteur à poudre. |  Barrage eau. |  Vanne police. |  Evacuation. |



09 63 29 35 34
Plan de démonstration
Conforme à la norme NF S60-303.